


- границы особо охраняемых природных территорий; - отсутствуют
- границы территорий объектов культурного наследия; - отсутствуют
- границы лесничеств, участков лесничеств, лесных кварталов, лесотаксационных выделов или частей лесотаксационных выделов.- отсутствуют

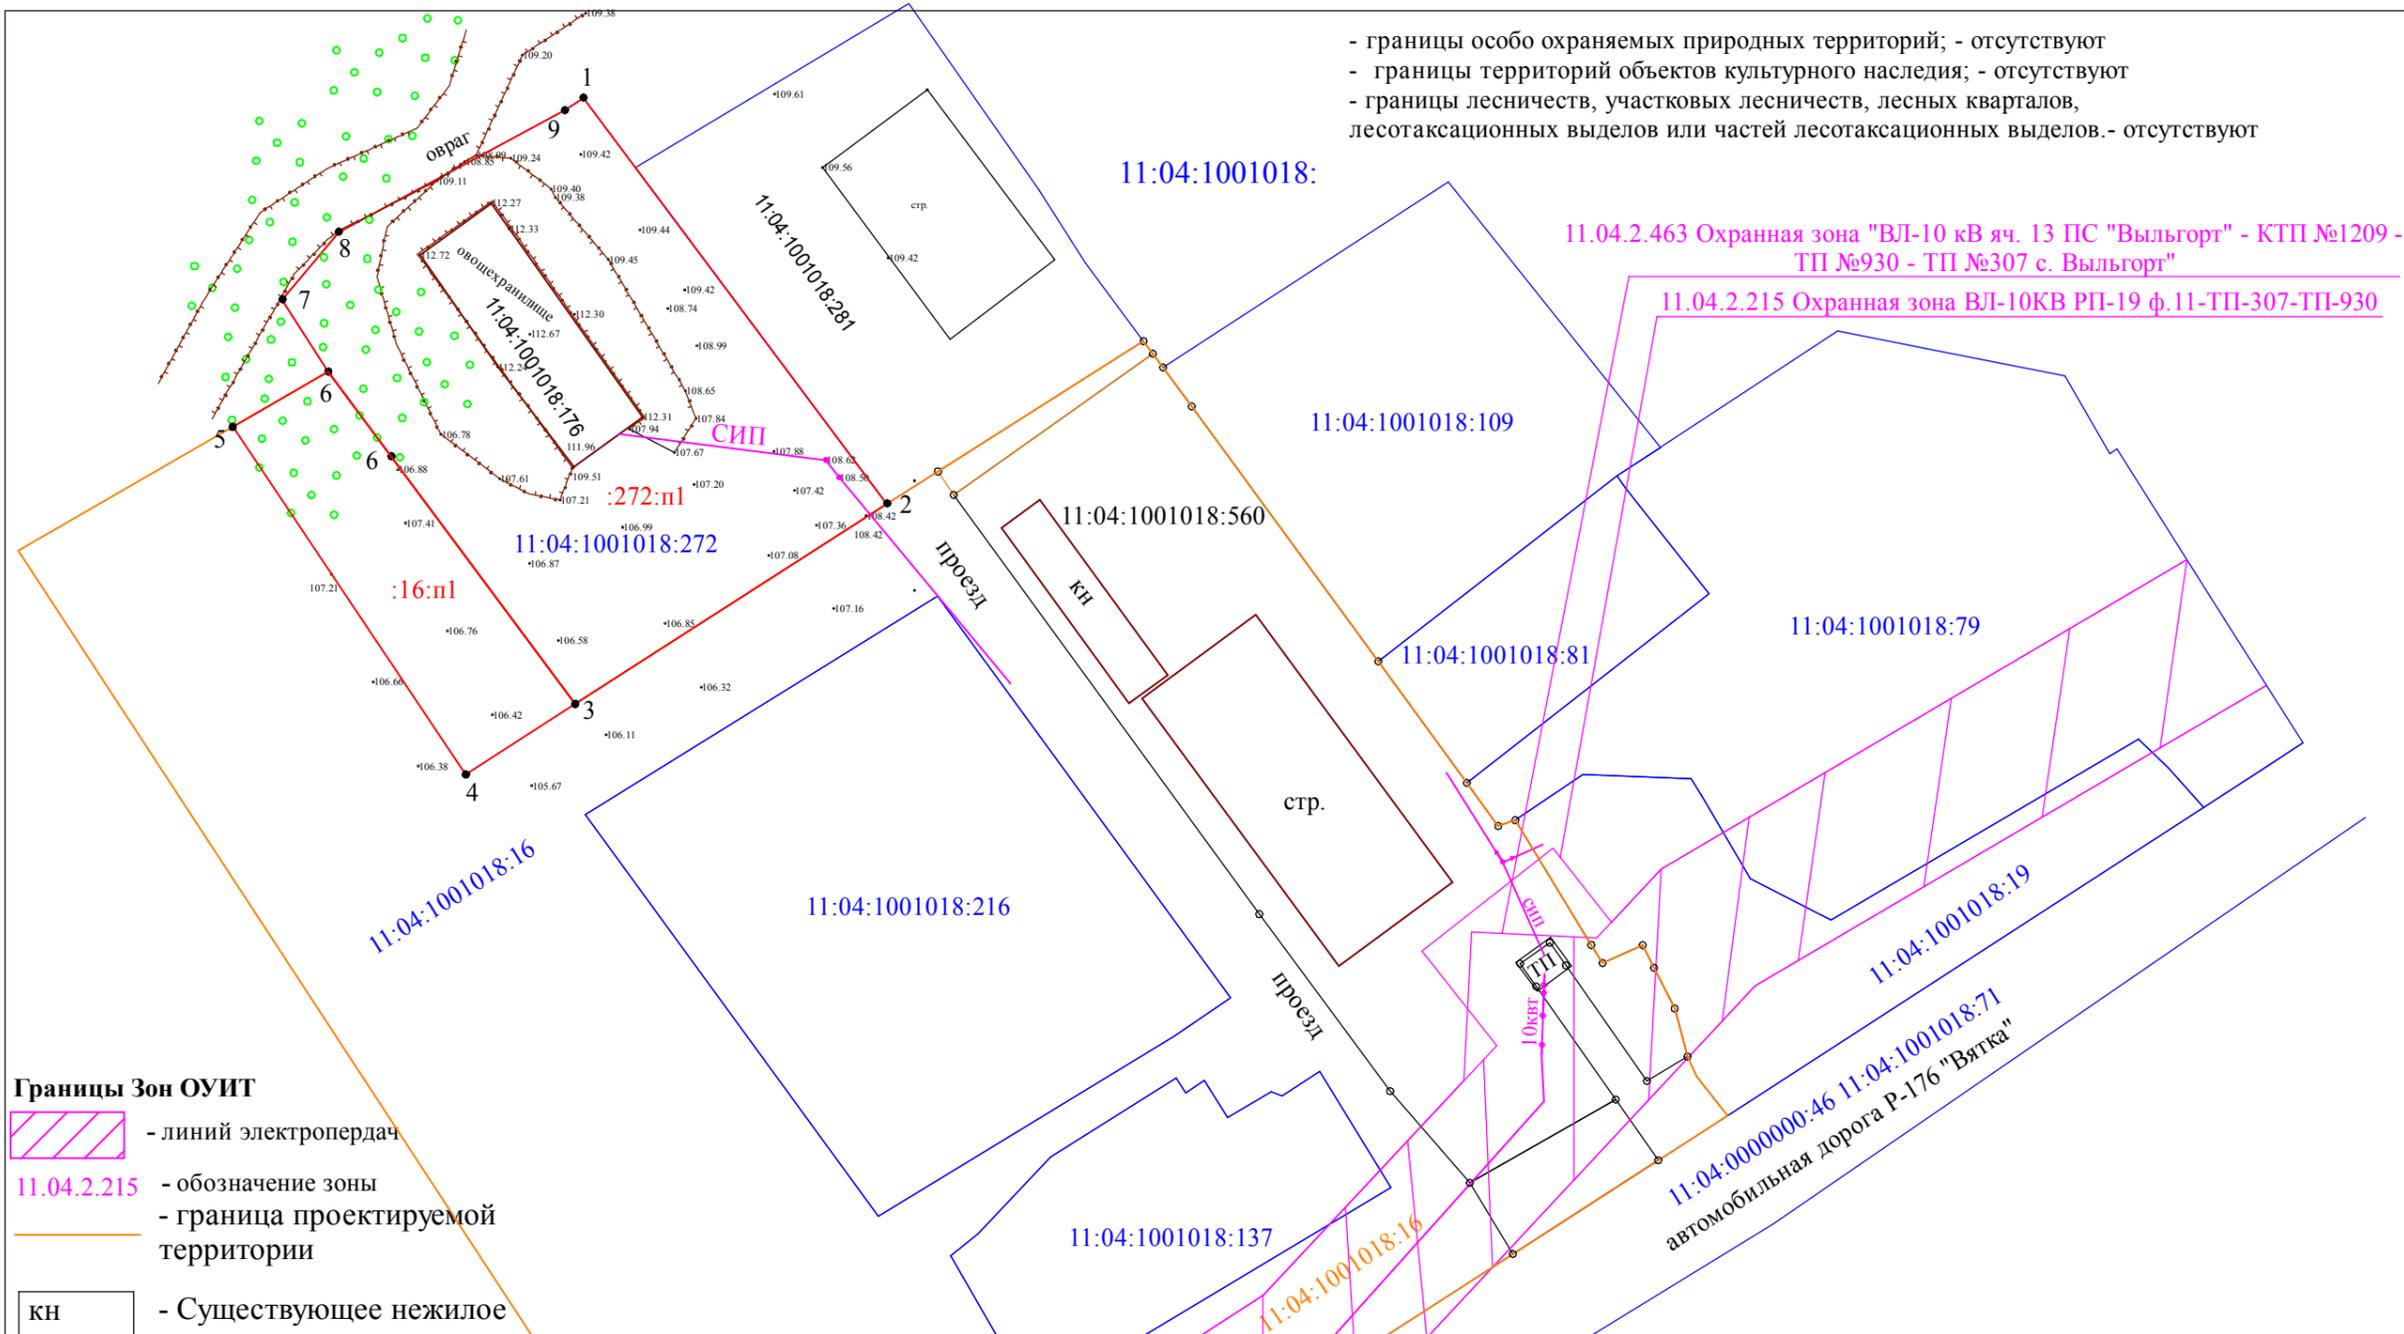

Границы Зон ОУИТ

- линий электропередач
- 11.04.2.215 - обозначение зоны
- граница проектируемой территории
- Существующее нежилое здание
- строящееся здание
- земельный участок, сведения о котором имеются в ЕГРН
- :216 - кадастровый номер земельного участка
- 11:04:1001018: - номер кадастрового квартала
- граница образуемого земельного участка

11.04.2.463 Охранная зона "ВЛ-10 кВ яч. 13 ПС "Вильгорт" - КТП №1209 - ТП №930 - ТП №307 с. Вильгорт"

11.04.2.215 Охранная зона ВЛ-10КВ РП-19 ф.11-ТП-307-ТП-930

11:04:0000000:46 11:04:1001018:71
автомобильная дорога Р-176 "Вятка"

Изм.	Кол.	Лист	№ док.	Подпись	Дата
Разработал		Шуйский М			
ГИП		Шуйский М			
Норм.контр.		Шуйский М			

Договор б/н от 01 июля 2020 года			
Проект межевания территории, на земельный участок, расположенный по адресу: Республика Коми, Сыктывдинский район, с.Вильгорт, Сысольское шоссе, д. 1			
Материалы по обоснованию Проекта межевания территории		Стадия	Лист
		ПП	1
Чертеж межевания территории. Границы существующих земельных участков Границы зон с особыми условиями использования территорий (ОУИТ) Местоположение существующих объектов капитального строительства		ИП Шуйский М.В.	
М 1 : 1000			