



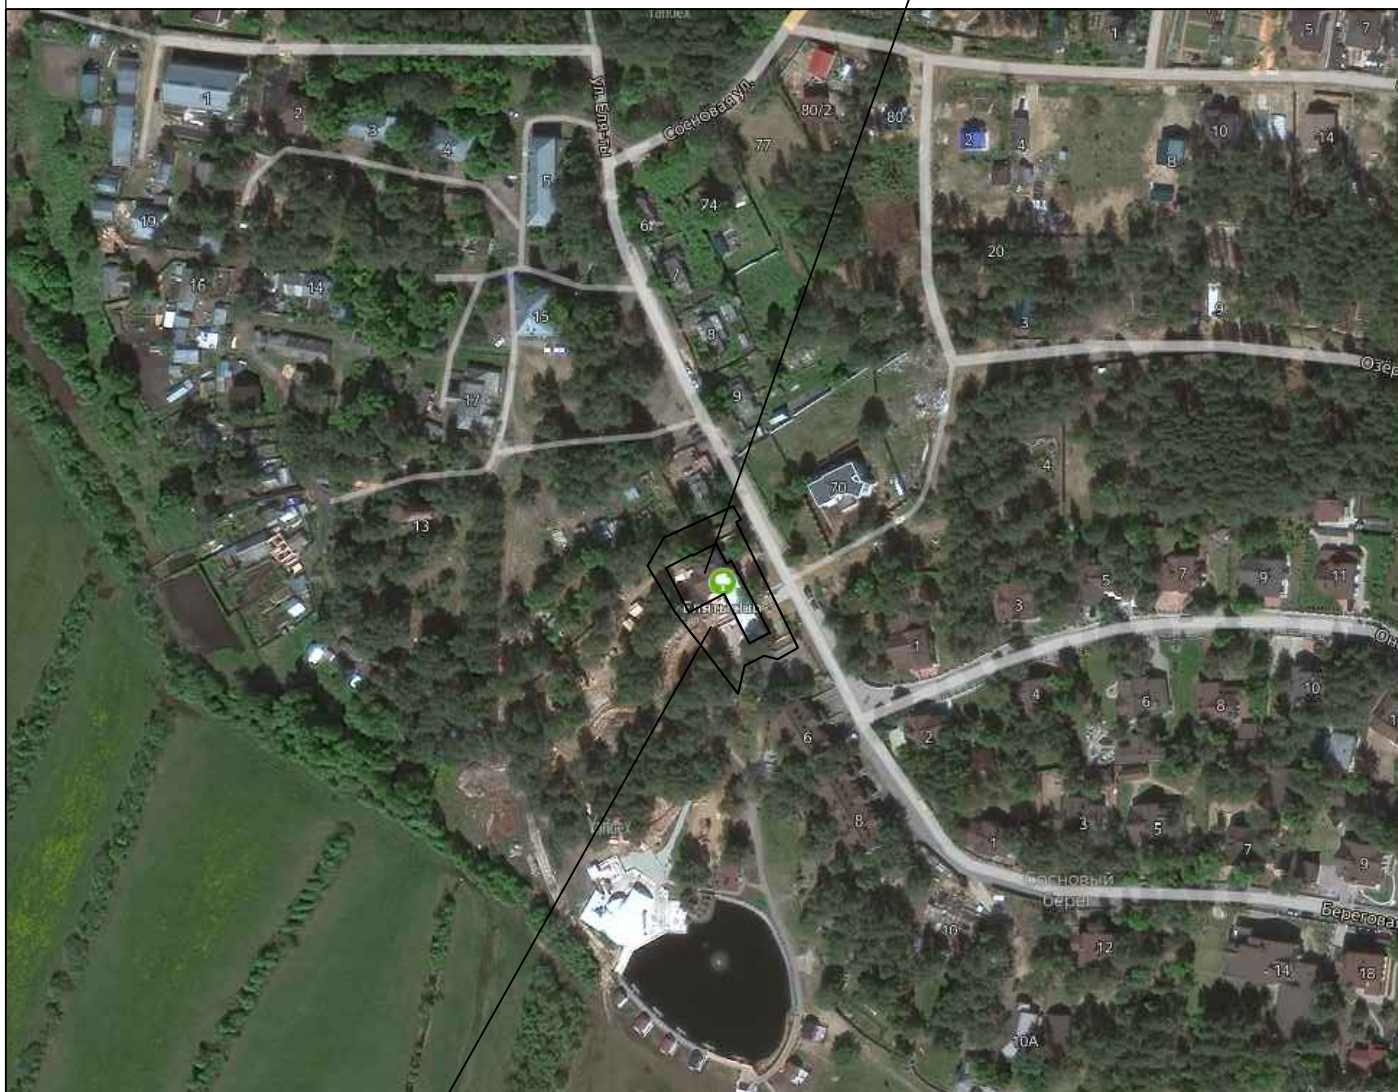

Реконструируемое здание

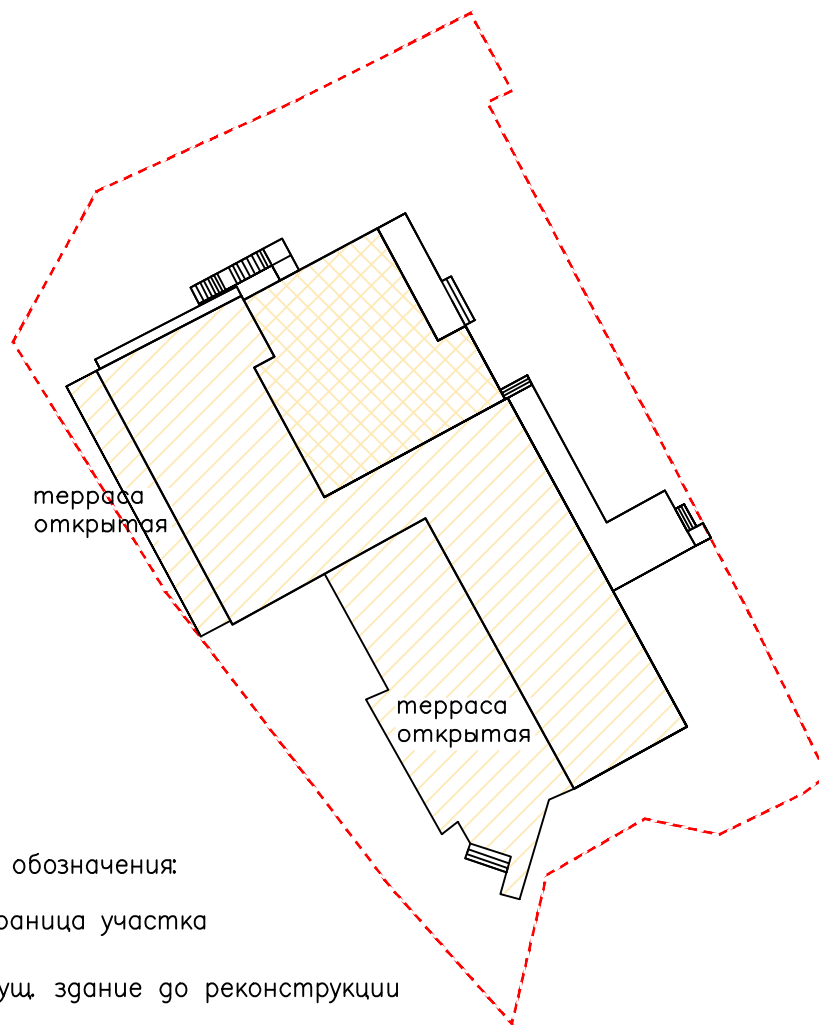

11:04:10003001:1217

| | | | | | | | | |
|-------------|---------|--------------|--------|-------|------|---|--------|-----------------|
| | | | | | | 12.22/348-ЭП | | |
| | | | | | | Реконструкция административно бытового корпуса в ресторан по адресу: Республика Коми, Сыктывдинский район, с. Вьльгорт, ул Береговая, д. 2 | | |
| Изм. | Кол.уч. | Лист | N док. | Подп. | Дата | | Стадия | Лист |
| ГИП | | Осипов А. К. | | | | | П | 1 |
| Разработал | | Осипов А. К. | | | | | | Листов |
| Н. Контроль | | | | | | | | 6 |
| | | | | | | Ситуационный план-схема | | ООО "АС-Проект" |
| | | | | | | | | |
| | | | | | | | | |





- Условные обозначения:
- Граница участка
 -  Сущ. здание до реконструкции
 -  После реконструкции

| Основные показатели | | |
|----------------------------------|----------------|------------------------------|
| Показатель | Количество, м2 | Отношение к общей площади, % |
| Общая площадь земельных участков | 1658 | 100 |
| Реконструируемый объект | 769,28 | 46,39 |

Примечания:

- Чертеж разработан на основе утвержденного в установленном порядке Градостроительного плана земельного участка
- Система координат – МСК–11

| | | | | | | | | |
|-------------|---------|--------------|--------|---|------|---|--------|------|
| | | | | | | 12.22/348-ЭП | | |
| | | | | | | Реконструкция административно бытового корпуса в ресторан по адресу: Республика Коми, Сыктывдинский район, с. Вильгорт, ул Береговая, д. 2 | | |
| Изм. | Кол.уч. | Лист | № док. | Подп. | Дата | | Стадия | Лист |
| ГИП | | Осипов А. К. | |  | | | П | 2 |
| Разработал | | Осипов А. К. | |  | | | | 6 |
| Н. Контроль | | | | | | | | |
| | | | | | | Схема планировочной организации земельного участка. М 1:500 | | |
| | | | | | | ООО "АС-Проект" | | |
| | | | | | | | | |