УТВЕРЖДАЮ:
Генеральный директор
ООО ПМК-307 «Связьстрой-3"
_____ П.В.Вечканов

СХЕМА
организации движения автотранспорта на период проведения краткосрочных дорожных работ в с.Зеленец

Название организации: ООО ПМК-307 «Связстрой-3»
Место производства работ: с.Зеленец, ул. Центральная, д.20А.
Вид работ: Земляные работы методом ГНБ.
Время проведения работ: с 08.00 часов 29.05.2023 до 17.00 часов 01.06.2023г.
Ответственный за проведение работ: заместитель руководителя проектов Зезегов А.В.
телефон: 8-912-86-14-289

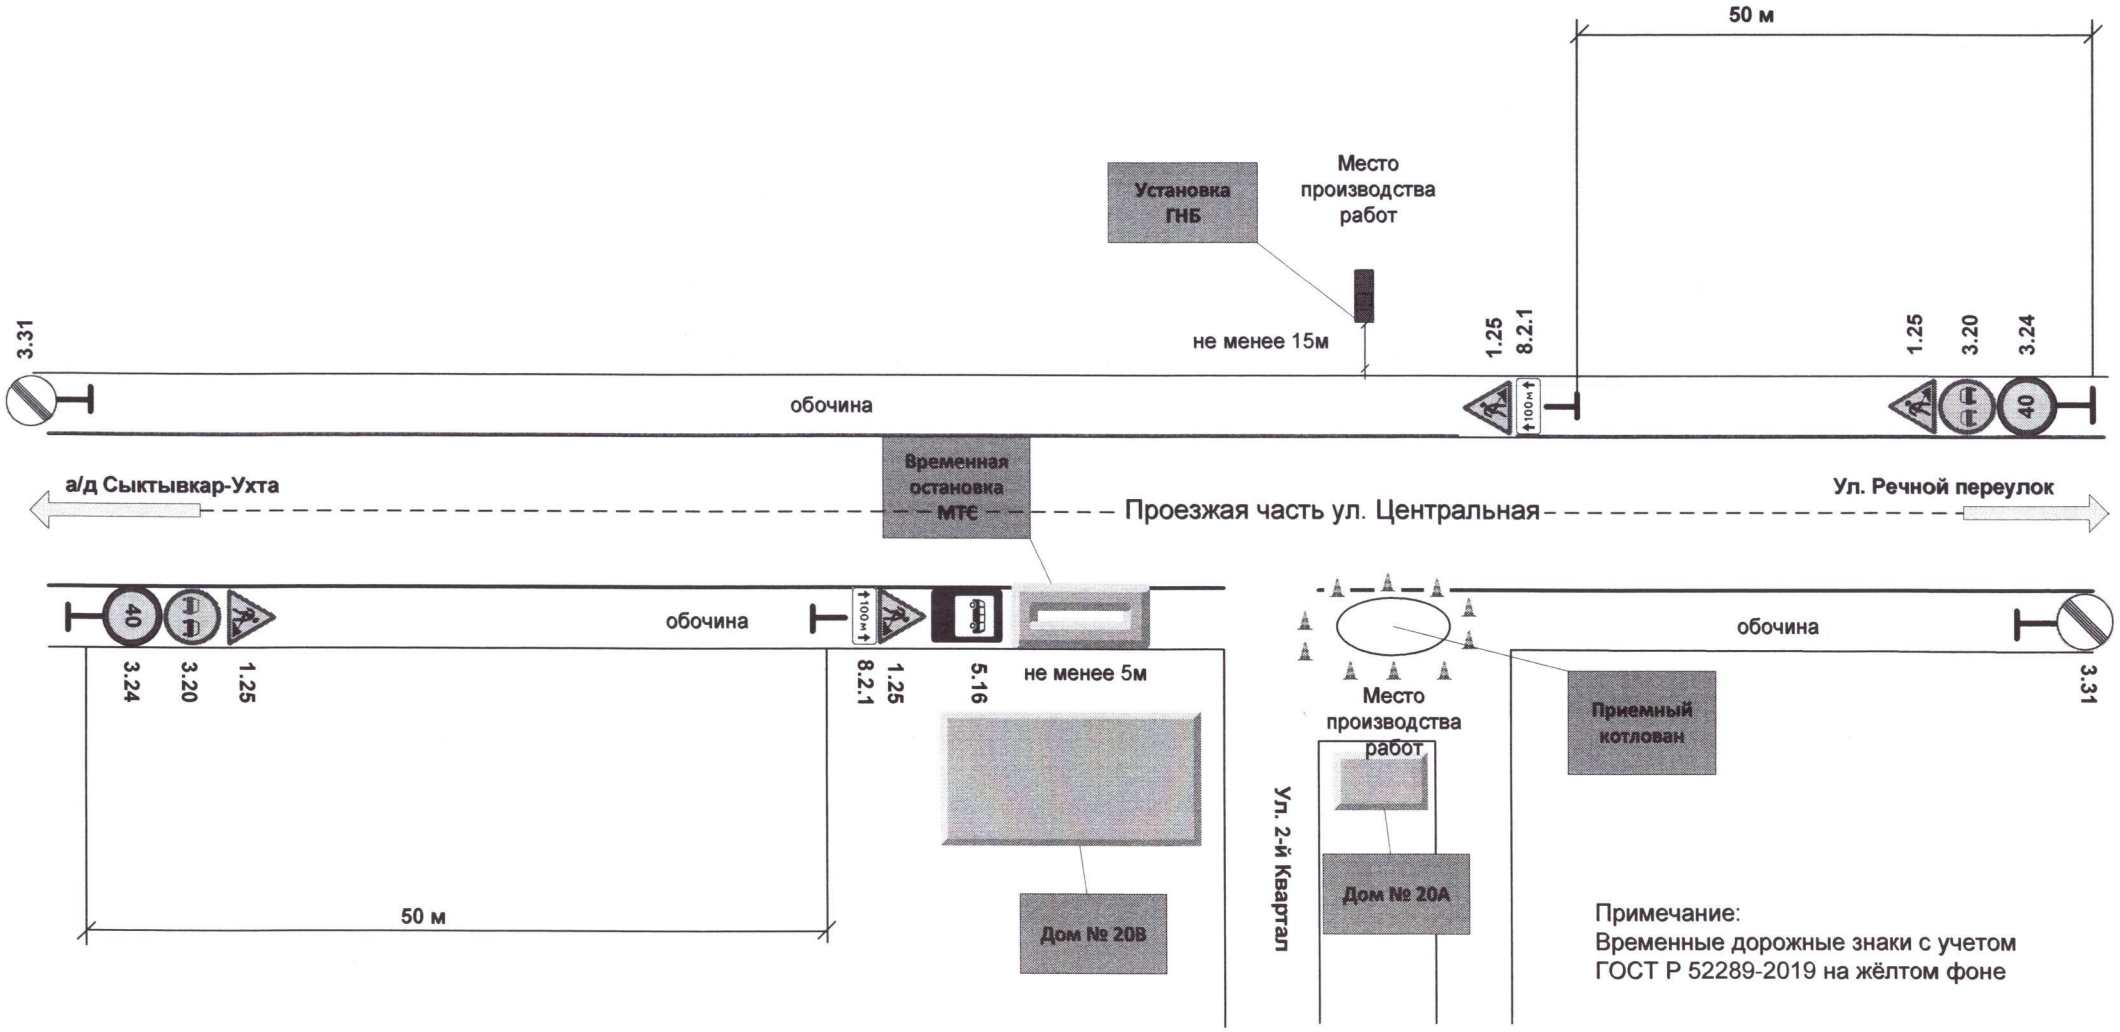

Примечание:
Временные дорожные знаки с учетом ГОСТ Р 52289-2019 на жёлтом фоне