

Договор N1/19 01.04.2019г.

**«Строительство внутрипоселкового газопровода с. Часово  
Сыктывдинского района Республики Коми»**

Изм.	Кол.уч.	Лист	№ док.	Подп.	Дата
Составил		Трухачева И.П.	Трухачева		03.2019г.
Поверил		Жилин А.Н.	Жилин		03.2019г.

Проект межевания территории  
(утверждаемая часть)

Чертеж проекта межевания, М 1:1000

Стадия	Лист	Листов
	1	9
ООО "Норг-Инжиниринг" 2019г.		



11:04:4801011

11:04:4801001

11:04:4801002

Советская ул.


Советская ул.

Советская ул.

Ленина ул.

Насосная +1.2

SV1

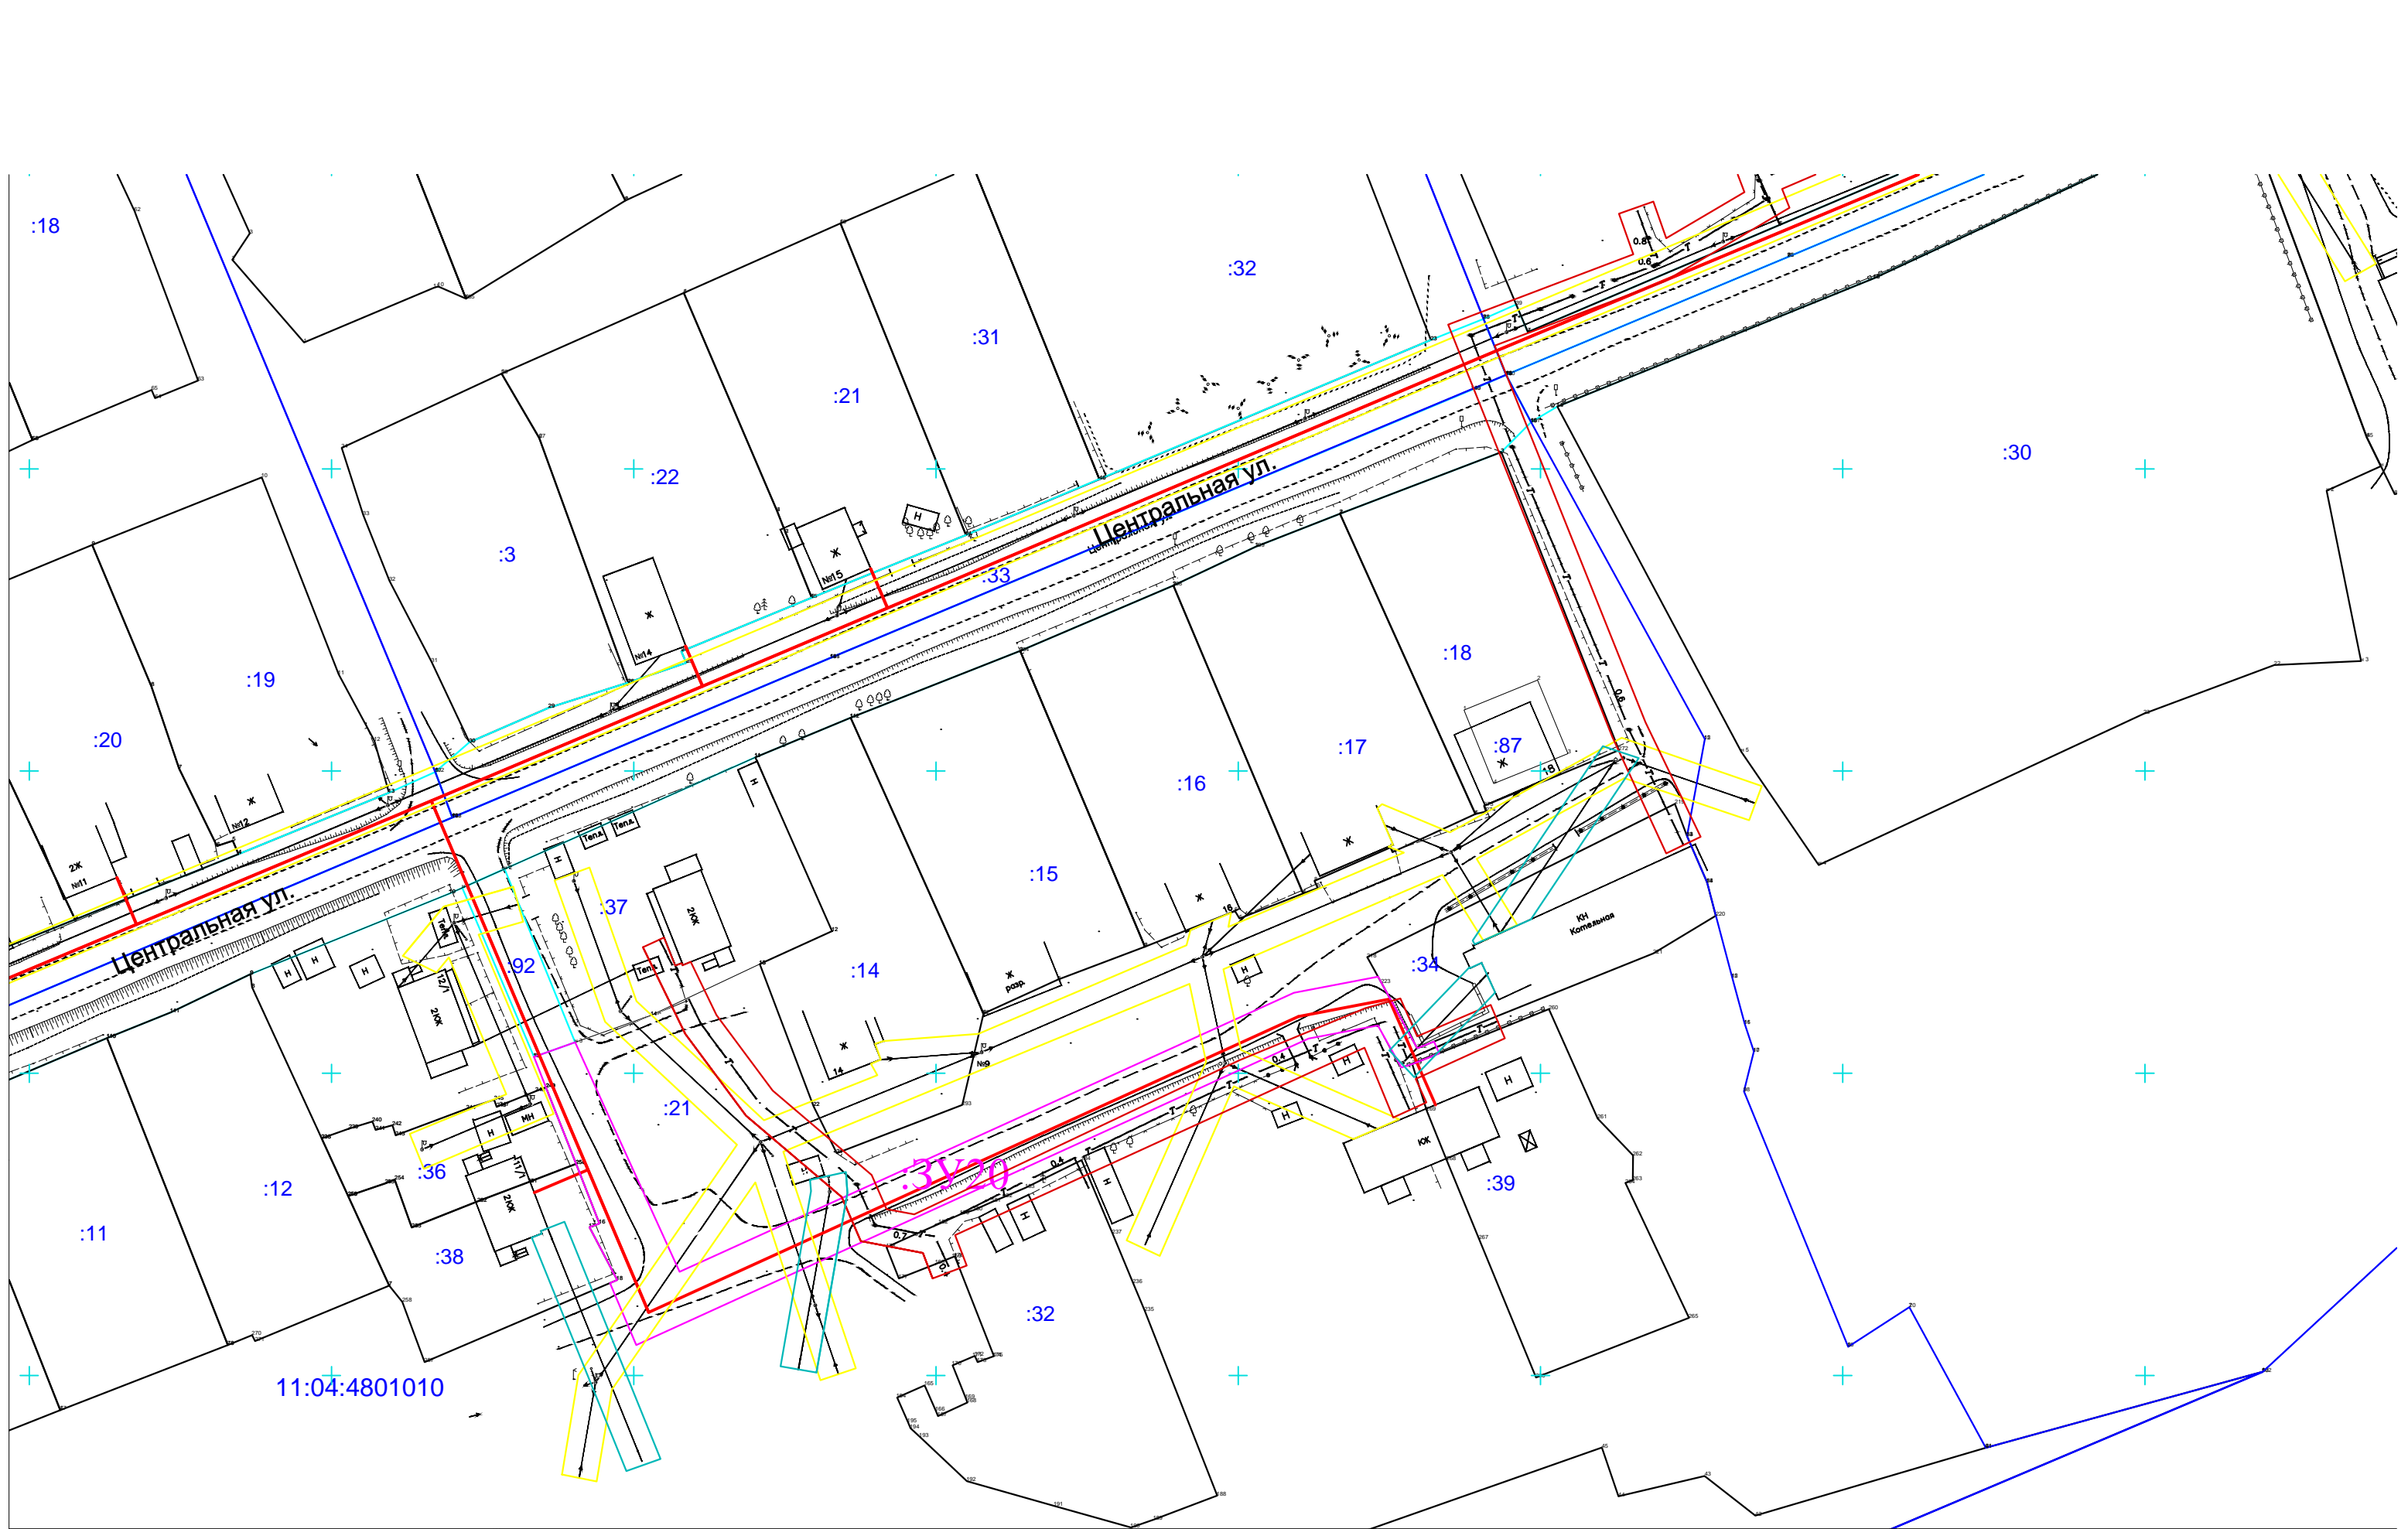

11:04:4801010



